

**COMUNE DI GASPERINA
PROVINCIA DI CATANZARO**

**PROGETTO PIANO DI LOTTIZZAZIONE D'UFFICIO
IN LOCALITA' CARDUSA**

Ditta proprietaria: **ARCIERI GIANCARLO - CALABRETTA CARLO
- BELLAVISTA SRL (LUCIA ALDO) - FRASSO
COSTRUZIONI SRL(FERRAGINA PATRIZIO)**

TAV. 7


OPERE DI URBANIZZAZIONE

Il RUP

Il Proprietario

I PROGETTISTI

COMUNE DI GASPERINA PROVINCIA DI CATANZARO

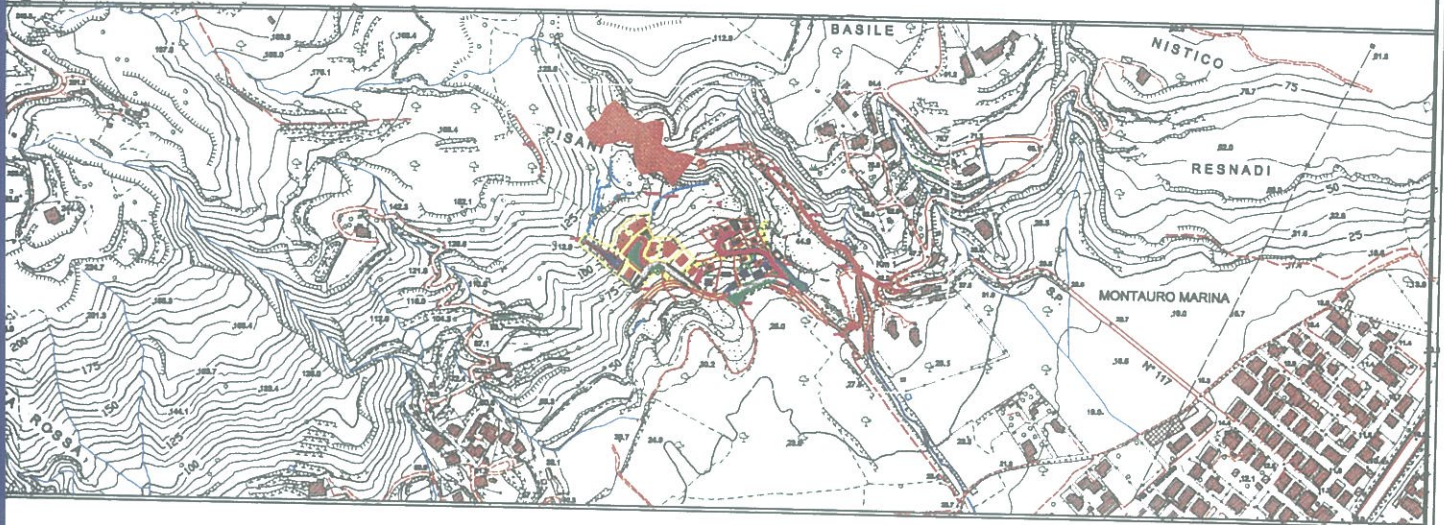

PROGETTO:

STRADA DEL PIANO DI LOTTIZZAZIONE "CARDUSA"

Ditta proprietaria: CALABRETTA CARLO - ARCIERI GIANCARLO - LUCIA ALDO

FAV. N.:

7

OGGETTO:

OPERE DI URBANIZZAZIONE

RAPPR.:

Scala 1:1000

R.U.P.:

PROPRIETARI:

Carlo Calabretta
Giancarlo Arcieri
Aldo Lucia


PROGETTISTA - DIRETTORE LAVORI:

Arch. Mauro Piccolo





Legenda

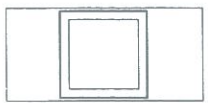

Pozzetti 100x100 carrabili



Tubazione fogna nera

FOGNA NERA