

**COMUNE DI GASPERINA  
PROVINCIA DI CATANZARO**

**PROGETTO PIANO DI LOTTIZZAZIONE D'UFFICIO  
IN LOCALITA' CARDUSA**

Ditta proprietaria: **ARCIERI GIANCARLO - CALABRETTA CARLO  
- BELLAVISTA SRL (LUCIA ALDO) - FRASSO  
COSTRUZIONI SRL(FERRAGINA PATRIZIO)**

TAV. 9 - U

**PLANIVOLUMETRIA ILLUSTRATIVA**

Il RUP

Il Proprietario

I PROGETTISTI

**COMUNE DI GASPERINA  
PROVINCIA DI CATANZARO**



**PROGETTO PIANO DI LOTTIZZAZIONE  
IN LOCALITA' CARDUSA**

Ditta proprietaria: **CALABRETTA CARLO - ARCIERI GIANCARLO  
LUCIA ALDO**

TAV.  
**9-U**

**PLANIVOLUMETRIA  
ILLUSTRATIVA**

Il RUP

Il Proprietario  
*Carlo Calabretta*  
*Lucia Aldo*

I PROGETTISTI




SUPERFICI LOTTIZZATE	
DITTA	SUPERFICI
CALABRETTA-ARCIERI	mq 7.960
LUCIA ALDO	mq 6.750
<b>TOTALE</b>	<b>mq 14.710</b>

LEGENDA LOTTI			
N.	SUPERFICI LOTTI	VOLUMI POSSIBILI	
		RESIDENZIALI 20%	TURISTICO-RICET. 80%
1	496		321
2	1.340	945	
3	570		558
4	762		1.359
5	521		396
6	734		762
7	554		384
8	448		474
9	503		528
10	444	372	
11	422		630
12	316		444
13	454		402
14	264		396
15	277		522
16	421		426
17	305		258
18	400		378
19	479	424	
20	302	318	
<b>TOTALE</b>	<b>10.012</b>	<b>2.059</b>	<b>8.238</b>

STRADE DA PDL		
DITTA	RICHIESTE	PREVISTE
CALABRETTA	mq 636,80	mq 638,00
LUCIA	mq 540,00	mq 608,00
<b>TOTALE</b>		<b>mq 1.246,00</b>
<b>STRADA DI PREVISIONE PSC SUL LOTTO ARCIERI-CALABRETTA</b>		mq 426,36
<b>AREA PERTINENZA LUCIA</b>		mq 40,84
<b>STRADE INTERNE</b>		mq 1450,50

AREE STANDARDS A VERDE			AREE STANDARDS A PARCHEGGIO		
DITTA	RICHIESTE	PREVISTE	DITTA	RICHIESTE	PREVISTE
CALABRETTA	mq 636,80	mq 659,30	CALABRETTA	mq 200,00	mq 200,00
LUCIA	mq 540,00	mq 540,00	LUCIA	mq 135,00	mq 135,00
<b>TOTALE</b>	<b>mq 1.176,80</b>	<b>mq 1.199,30</b>	<b>TOTALE</b>	<b>mq 335,00</b>	<b>mq 335,00</b>

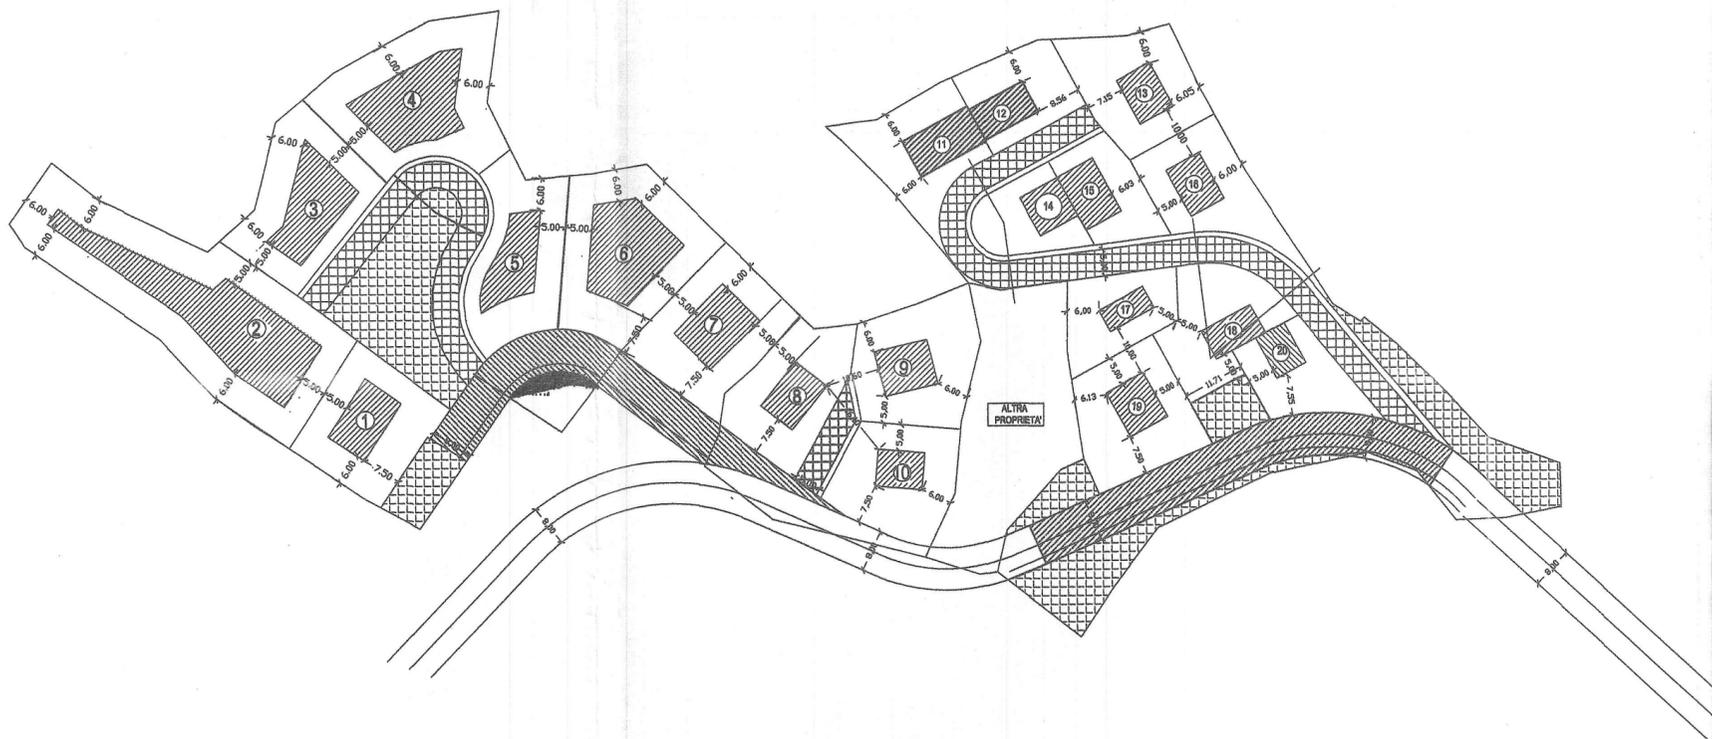

**LEGENDA**

	AREE E NUMERO SINGOLI LOTTI ( mq 10.012,00 )
	STRADE PDL ( mq 1.246,00 )
	STRADA DI PREVISIONE SUL LOTTO ARCIERI-CALABRETTA ( mq 426,36 )
	AREA PERTINENZA LUCIA ( mq 40,84 )
	STRADE INTERNE ( mq 1.450,50 )
	AREE STANDARDS A VERDE ( mq 1.199,30 )
	AREE STANDARDS A PARCHEGGIO PUBBLICO ( mq 335,00 )