

**COMUNE DI GASPERINA
PROVINCIA DI CATANZARO**

**PROGETTO PIANO DI LOTTIZZAZIONE D'UFFICIO
IN LOCALITA' CARDUSA**

Ditta proprietaria: **ARCIERI GIANCARLO - CALABRETTA CARLO
- BELLAVISTA SRL (LUCIA ALDO) - FRASSO
COSTRUZIONI SRL(FERRAGINA PATRIZIO)**

TAV. 9 - P


**PLANIVOLUMETRIA ILLUSTRATIVA ADEGUAMENTO AL
P.T.C.P.**

Il RUP

Il Proprietario

I PROGETTISTI

**COMUNE DI GASPERINA
PROVINCIA DI CATANZARO**

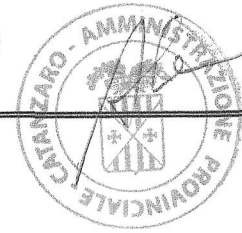

**PROGETTO PIANO DI LOTTIZZAZIONE
IN LOCALITA' CARDUSA**

Ditta proprietaria: **CALABRETTA CARLO - ARCIERI GIANCARLO
BELLAVISTA SRL DI LUCIA G.**

TAV.
9-P

**PLANIVOLUMETRIA ILLUSTRATIVA
ADEGUAMENTO AL P.T.C.P.**

Il RUP

Il Proprietario

I PROGETTISTI

[Handwritten signatures and official stamps of the Proprietor and Designers]

SUPERFICI LOTTIZZATE	
DITTA	SUPERFICI
CALABRETTA-ARCIERI	mq 7.960
LUCIA ALDO	mq 6.750
TOTALE	mq 14.710


LEGENDA LOTTI			
N.	SUPERFICI LOTTI	VOLUMI POSSIBILI	
		RESIDENZIALI 20%	TURISTICO-RICET. 80%
1	496		321
2	1.340	945	
3	570		558
4	762		1.359
5	521		396
6	734		762
7	554		384
8	448		474
9	503		528
10	444	372	
11	422		630
12	316		444
13	454		402
14	264		396
15	277		522
16	421		426
17	305		258
18	400		378
19	479	424	
20	302	318	
TOTALE	10.012	2.059	8.238

STANDARDS INTEGRATIVI ADEGUAMENTO PIANO TERRITORIALE DI COORDINAMENTO PROVINCIALE - P.T.C.P. - CALCOLATI SU 82 ABITANTI AREE TURISTICO ALBERGHIERE (80%)

STRADE DI PDL		
DITTA	RICHIESTE	PREVISTE
CALABRETTA	mq 636,80	mq 638,00
LUCIA	mq 540,00	mq 608,00
TOTALE		mq 1.246,00
STRADA DI PREVISIONE PSC SUL LOTTO ARCIERI-CALABRETTA		mq 426,36
AREA PERTINENZA LUCIA		mq 40,84
STRADE INTERNE		mq 1450,50

AREE A VERDE		
DITTA	RICHIESTE	PREVISTE
CALABRETTA	mq 264,00	mq 265,00
LUCIA	mq 228,00	mq 228,00
TOTALE		mq 493,00
AREE A PARCHEGGIO		
CALABRETTA	mq 88,00	mq 88,00
LUCIA	mq 76,00	mq 79,00
TOTALE		mq 167,00

AREE STANDARDS A VERDE			AREE STANDARDS A PARCHEGGIO		
DITTA	RICHIESTE	PREVISTE	DITTA	RICHIESTE	PREVISTE
CALABRETTA	mq 636,80	mq 659,30	CALABRETTA	mq 200,00	mq 200,00
LUCIA	mq 540,00	mq 540,00	LUCIA	mq 135,00	mq 135,00
TOTALE	mq 1.176,80	mq 1.199,30	TOTALE	mq 335,00	mq 335,00

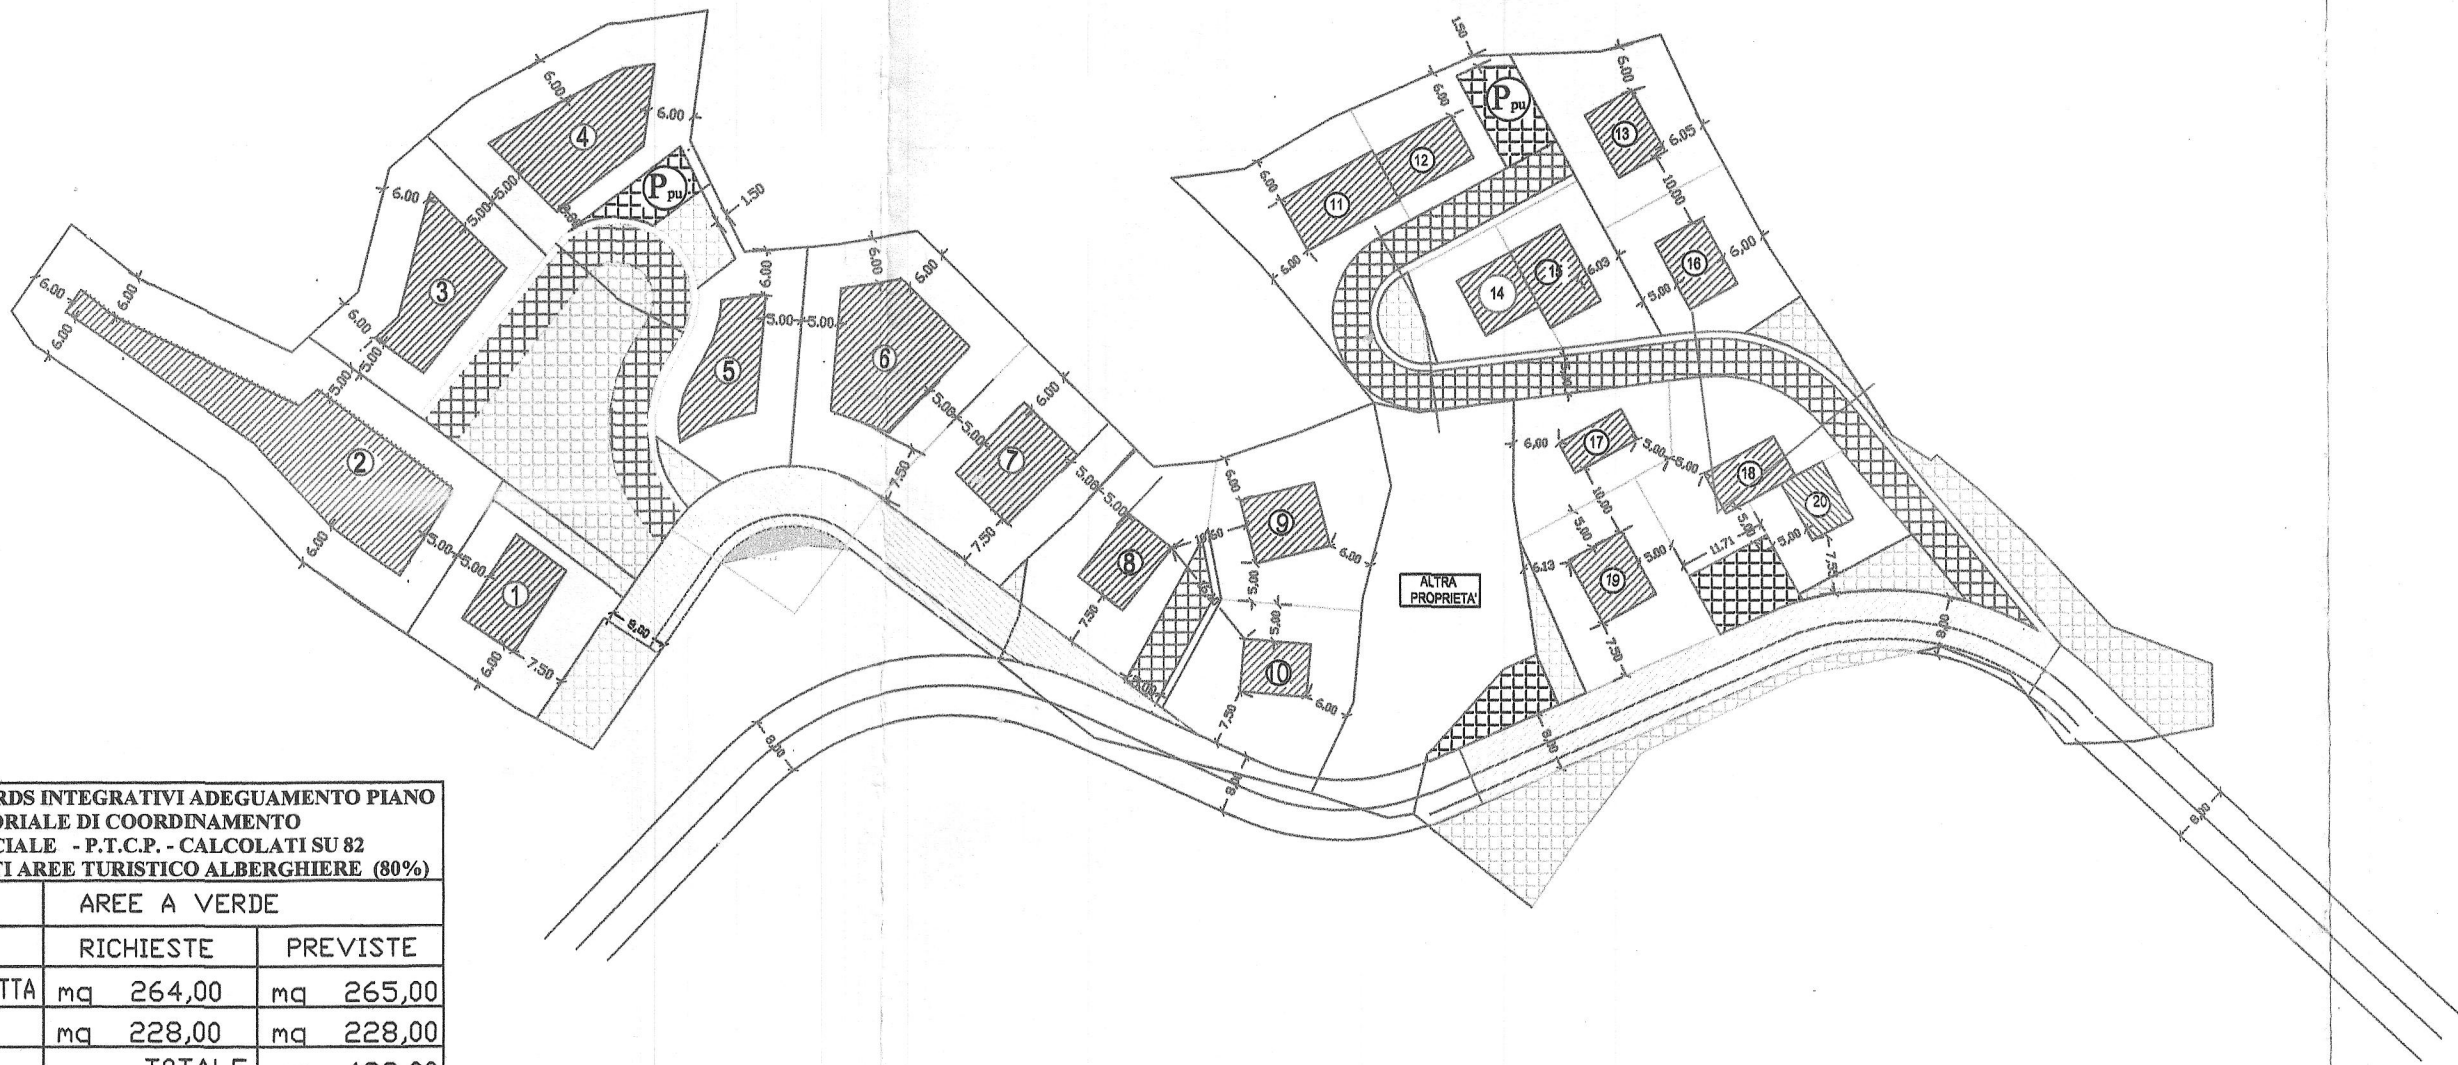

LEGENDA

	AREE E NUMERO SINGOLI LOTTI < mq 10.012,00 >
	STRADE PDL < mq 1246,00 >
	STRADA DI PREVISIONE SUL LOTTO ARCIERI-CALABRETTA < mq 426,36 >
	AREA PERTINENZA LUCIA < mq 40,84 >
	STRADE INTERNE < mq 1450,50 >
	AREE STANDARDS A VERDE < mq 1199,30 >
	AREE STANDARDS A PARCHEGGIO PUBBLICO < mq 335,00 >