

**COMUNE DI GASPERINA
PROVINCIA DI CATANZARO**

**PROGETTO PIANO DI LOTTIZZAZIONE D'UFFICIO
IN LOCALITA' CARDUSA**

Ditta proprietaria: **ARCIERI GIANCARLO - CALABRETTA CARLO
- BELLAVISTA SRL (LUCIA ALDO) - FRASSO
COSTRUZIONI SRL(FERRAGINA PATRIZIO)**


TAV. 19

TIPI EDILIZI - STRUTTURE RICETTIVE

Il RUP

Il Proprietario

I PROGETTISTI

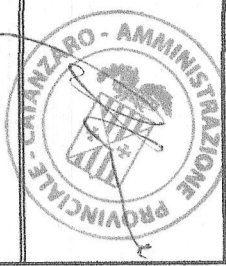

COMUNE DI GASPERINA
PROVINCIA DI CATANZARO


PROGETTO PIANO DI LOTTIZZAZIONE
IN LOCALITA' CARDUSA

Ditta proprietaria: **ARCIERI GIANCARLO - CALABRETTA CARLO**


LUCIA ALDO

TAV. **19**
TIPICI EDILIZI - Strutture Ricettive


Il Proprietario
Il Progettista

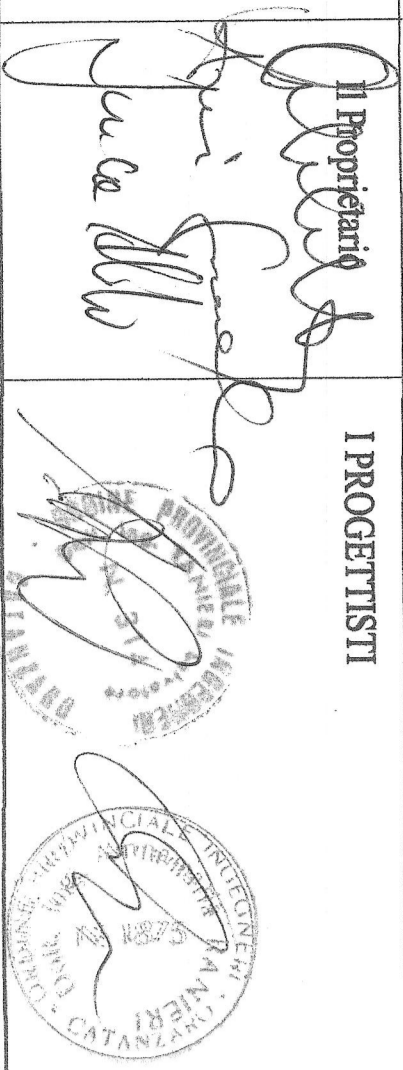


piano interrato

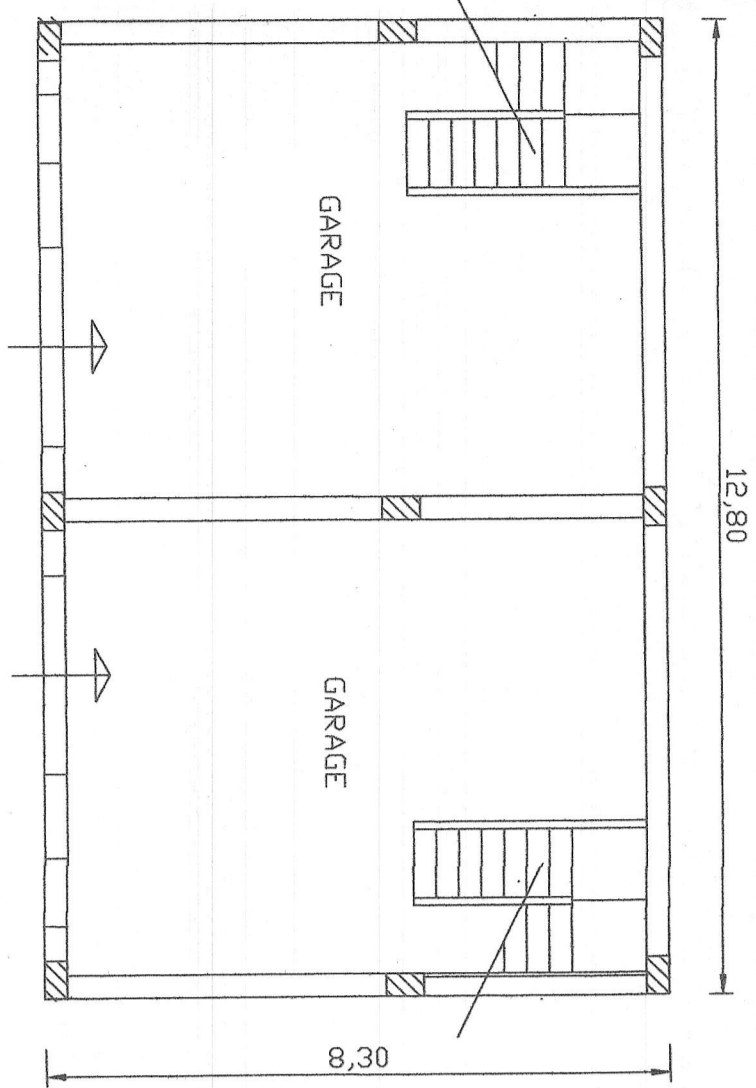


piano terra

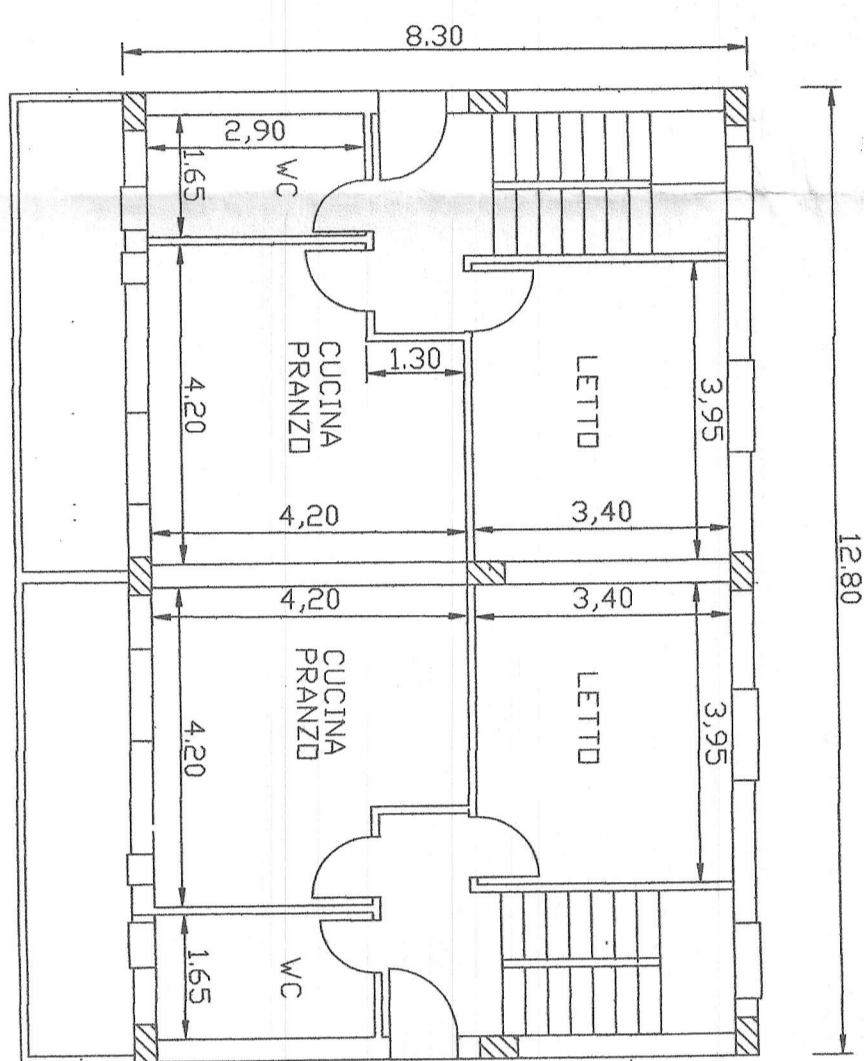


sezione trasversale

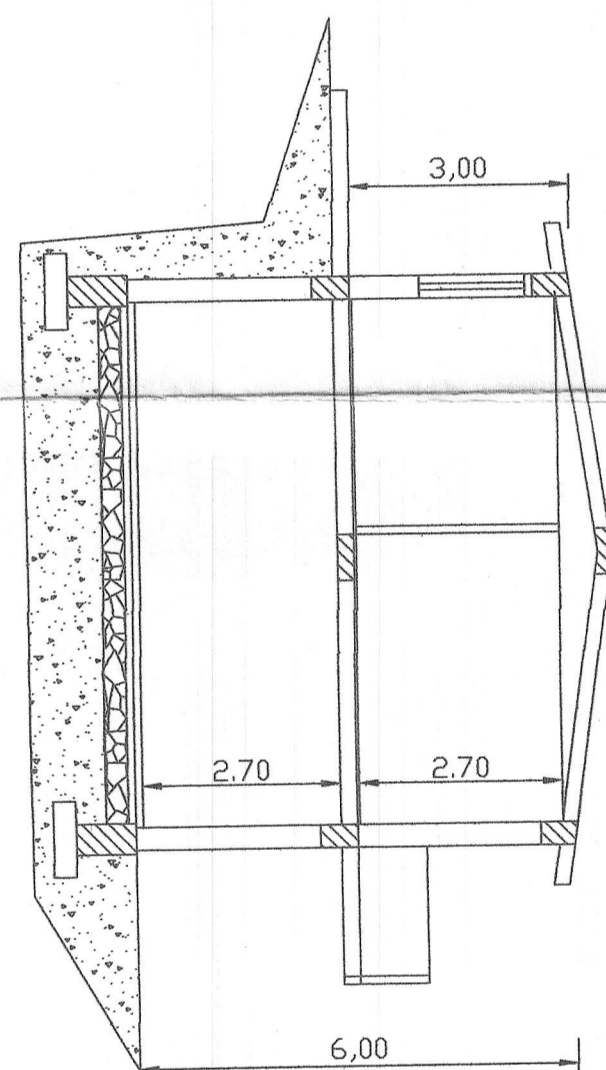


prospetto principale

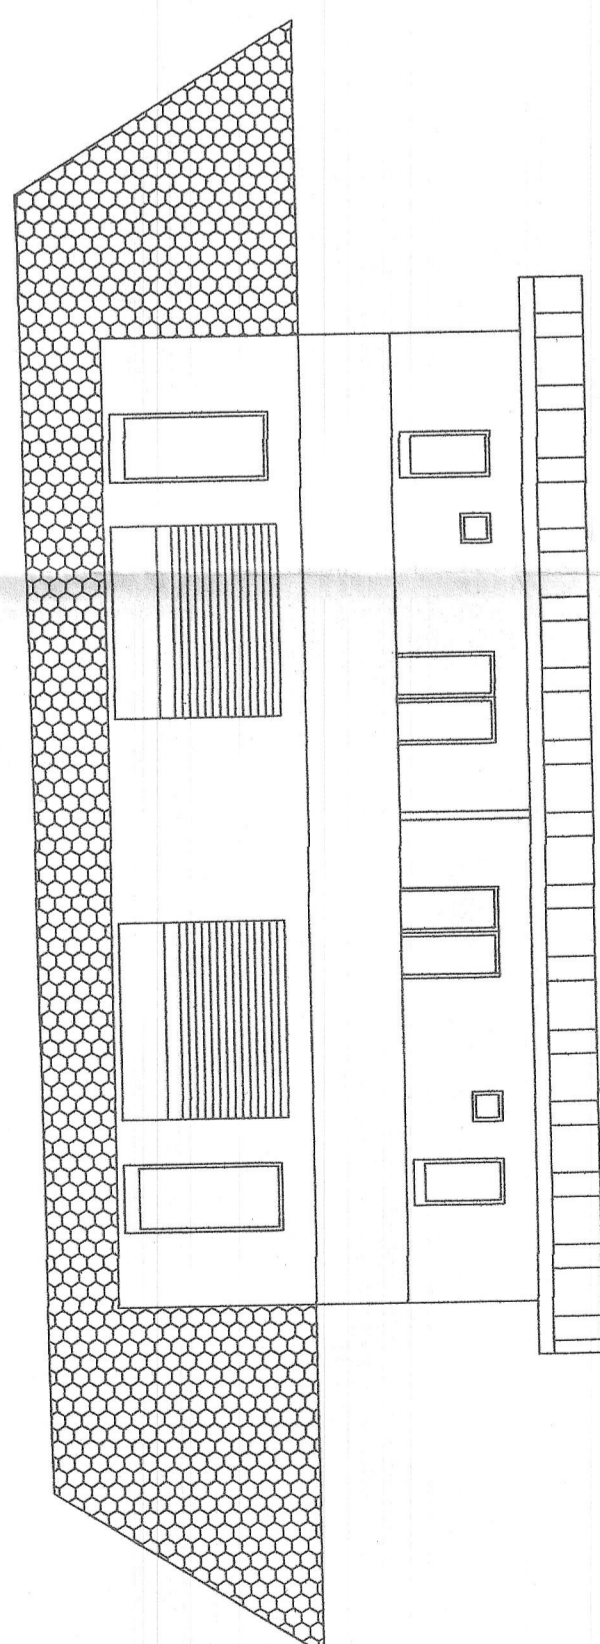


piano interrato

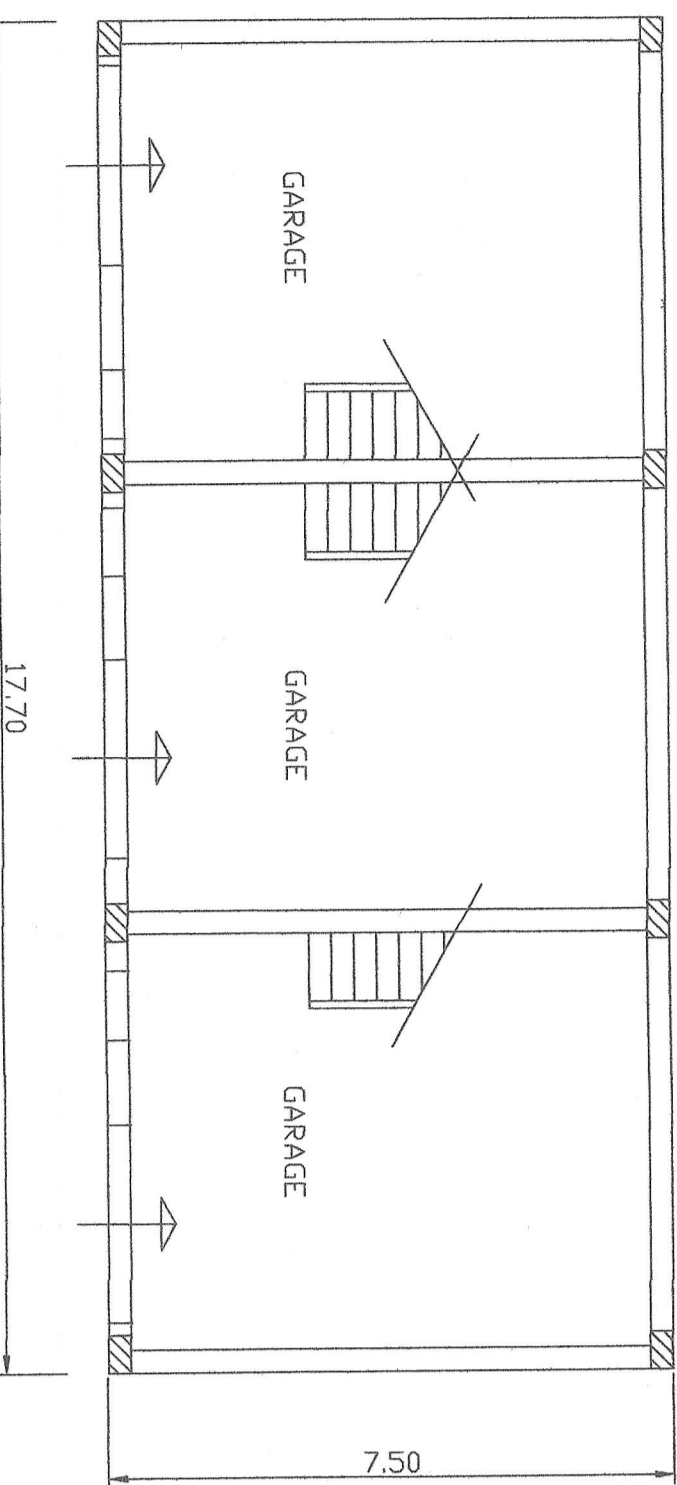

piano terra

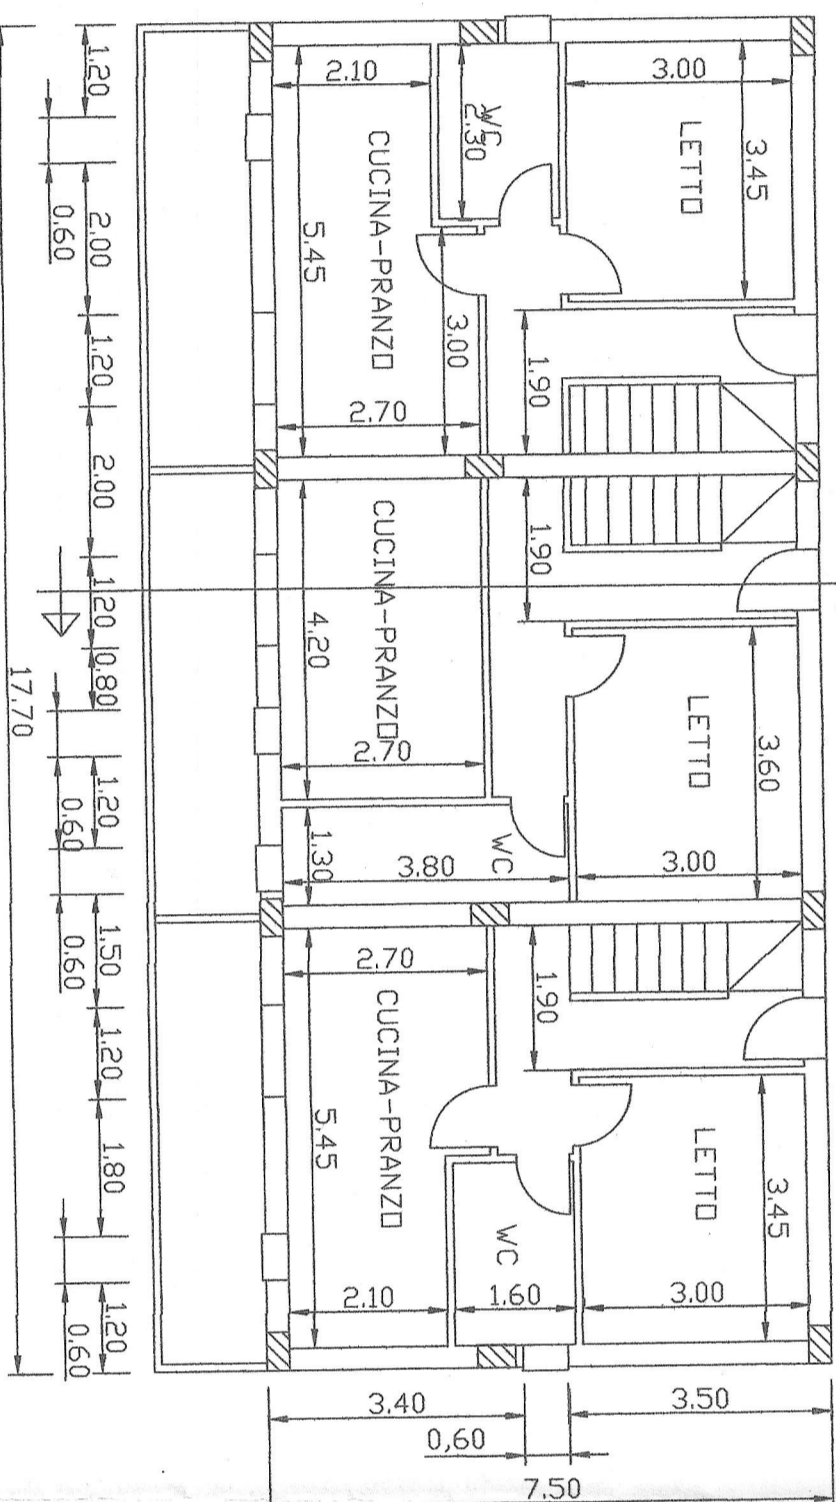

sezione trasversale

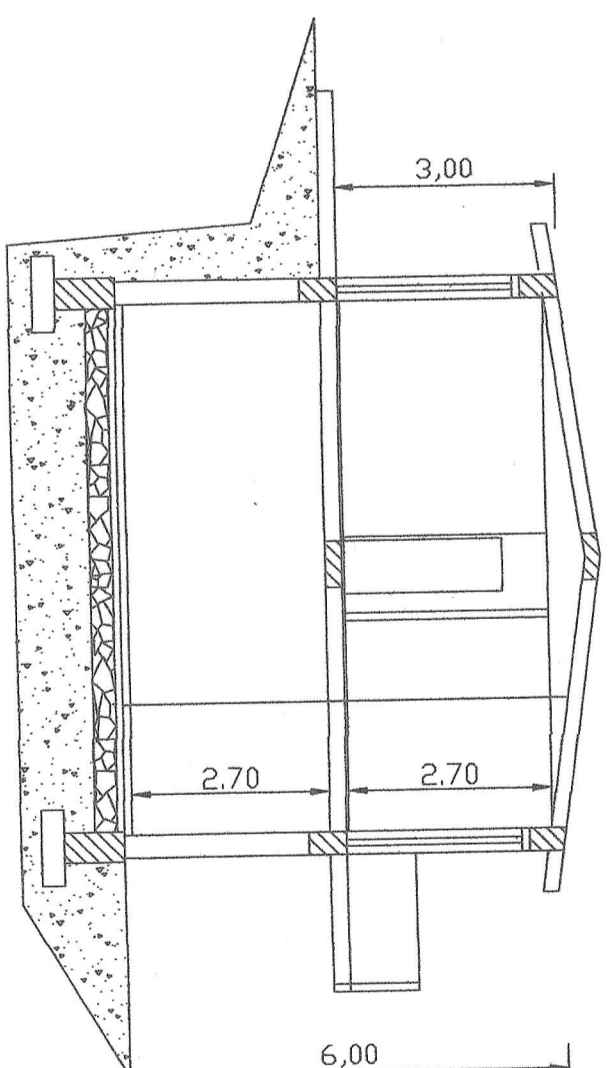

prospetto principale

