

# COMUNE DI GASPERINA (Provincia di Catanzaro)



Scala 1:2.000

## PIANO STRUTTURALE COMUNALE (Legge Urbanistica Regionale n.19 del 16 Aprile 2002 e s.m.i.)

### STATO DI FATTO DOTAZIONI TERRITORIALI


Elaborato  
All. 8.4.

**AURUNCI PELINGA ZELLERIA**

Data  
Febbraio  
2015

**Gruppo di Progettazione**  
Prof. Arch. Francesco Di Paola (Capogruppo)  
Dott. Arch. Antonluca Di Paola (Componente)  
Dott. Ing. Anna Maria Ranieri (Collaboratore)

**Studio Geologico**  
Dott. Geol. Fabio Procopio  
**Studio Agronomico**  
Dott. Agr. Giovanni Leuzzi

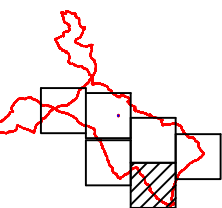

Il Sindaco: Gregorio Galletto

Il R.U.P.: Ing. Salvatore Lupica

### LEGENDA

#### ATTREZZATURE:

#### 1. STANDARD URBANISTICI

- ASILO NIDO
- SCUOLA MATERNA
- SCUOLA ELEMENTARE
- SCUOLA MEDIA
- MUNICIPIO
- AMBULATORIO
- CHIESA
- POSTE E TELEGRAFI
- BIBLIOTECA
- VERDE PUBBLICO ATTREZZATO
- PARCHEGGI

#### AREE PER ATTREZZATURE E SERVIZI:

- ISTRUZIONE
- PARCHEGGI
- SERVIZI D'INTERESSE GENERALE
- VERDE PUBBLICO

#### PERIMETRO DELLE ATU

#### 2. ATTREZZATURE E IMPIANTI D'INTERESSE GENERALE


- CARABINIERI
- CASA DI RIPOSO
- CIMITERO
- PROTEZIONE CIVILE
- ACQUEDOTTO
- GASDOTTO
- ELETTRODOTTO
- SERVIZI A RETE

#### 3. SERVIZI A RETE

- I SERVIZI A RETE SONO PRESENTI NELLA CITTA' CONSOLIDATA (CENTRO STORICO E AREE ADIACENTI CLASSIFICATE COME ZTO B NEL PRG) E NELLE AREE IN CUI SONO INDICATE COME:
- INIZIO E FINE DEL SERVIZIO A RETE
- RETE ELETTRICA
- RETE FOGNANTE
- RETE DI ILLUMINAZIONE
- RETE IDRICA

#### 4. STRADE:

- VIABILITA' PRINCIPALE ESISTENTE
- VIABILITA' SECONDARIA ESISTENTE
- VIABILITA' DI PROGETTO
- VIABILITA' IN CORSO DI REALIZZAZIONE

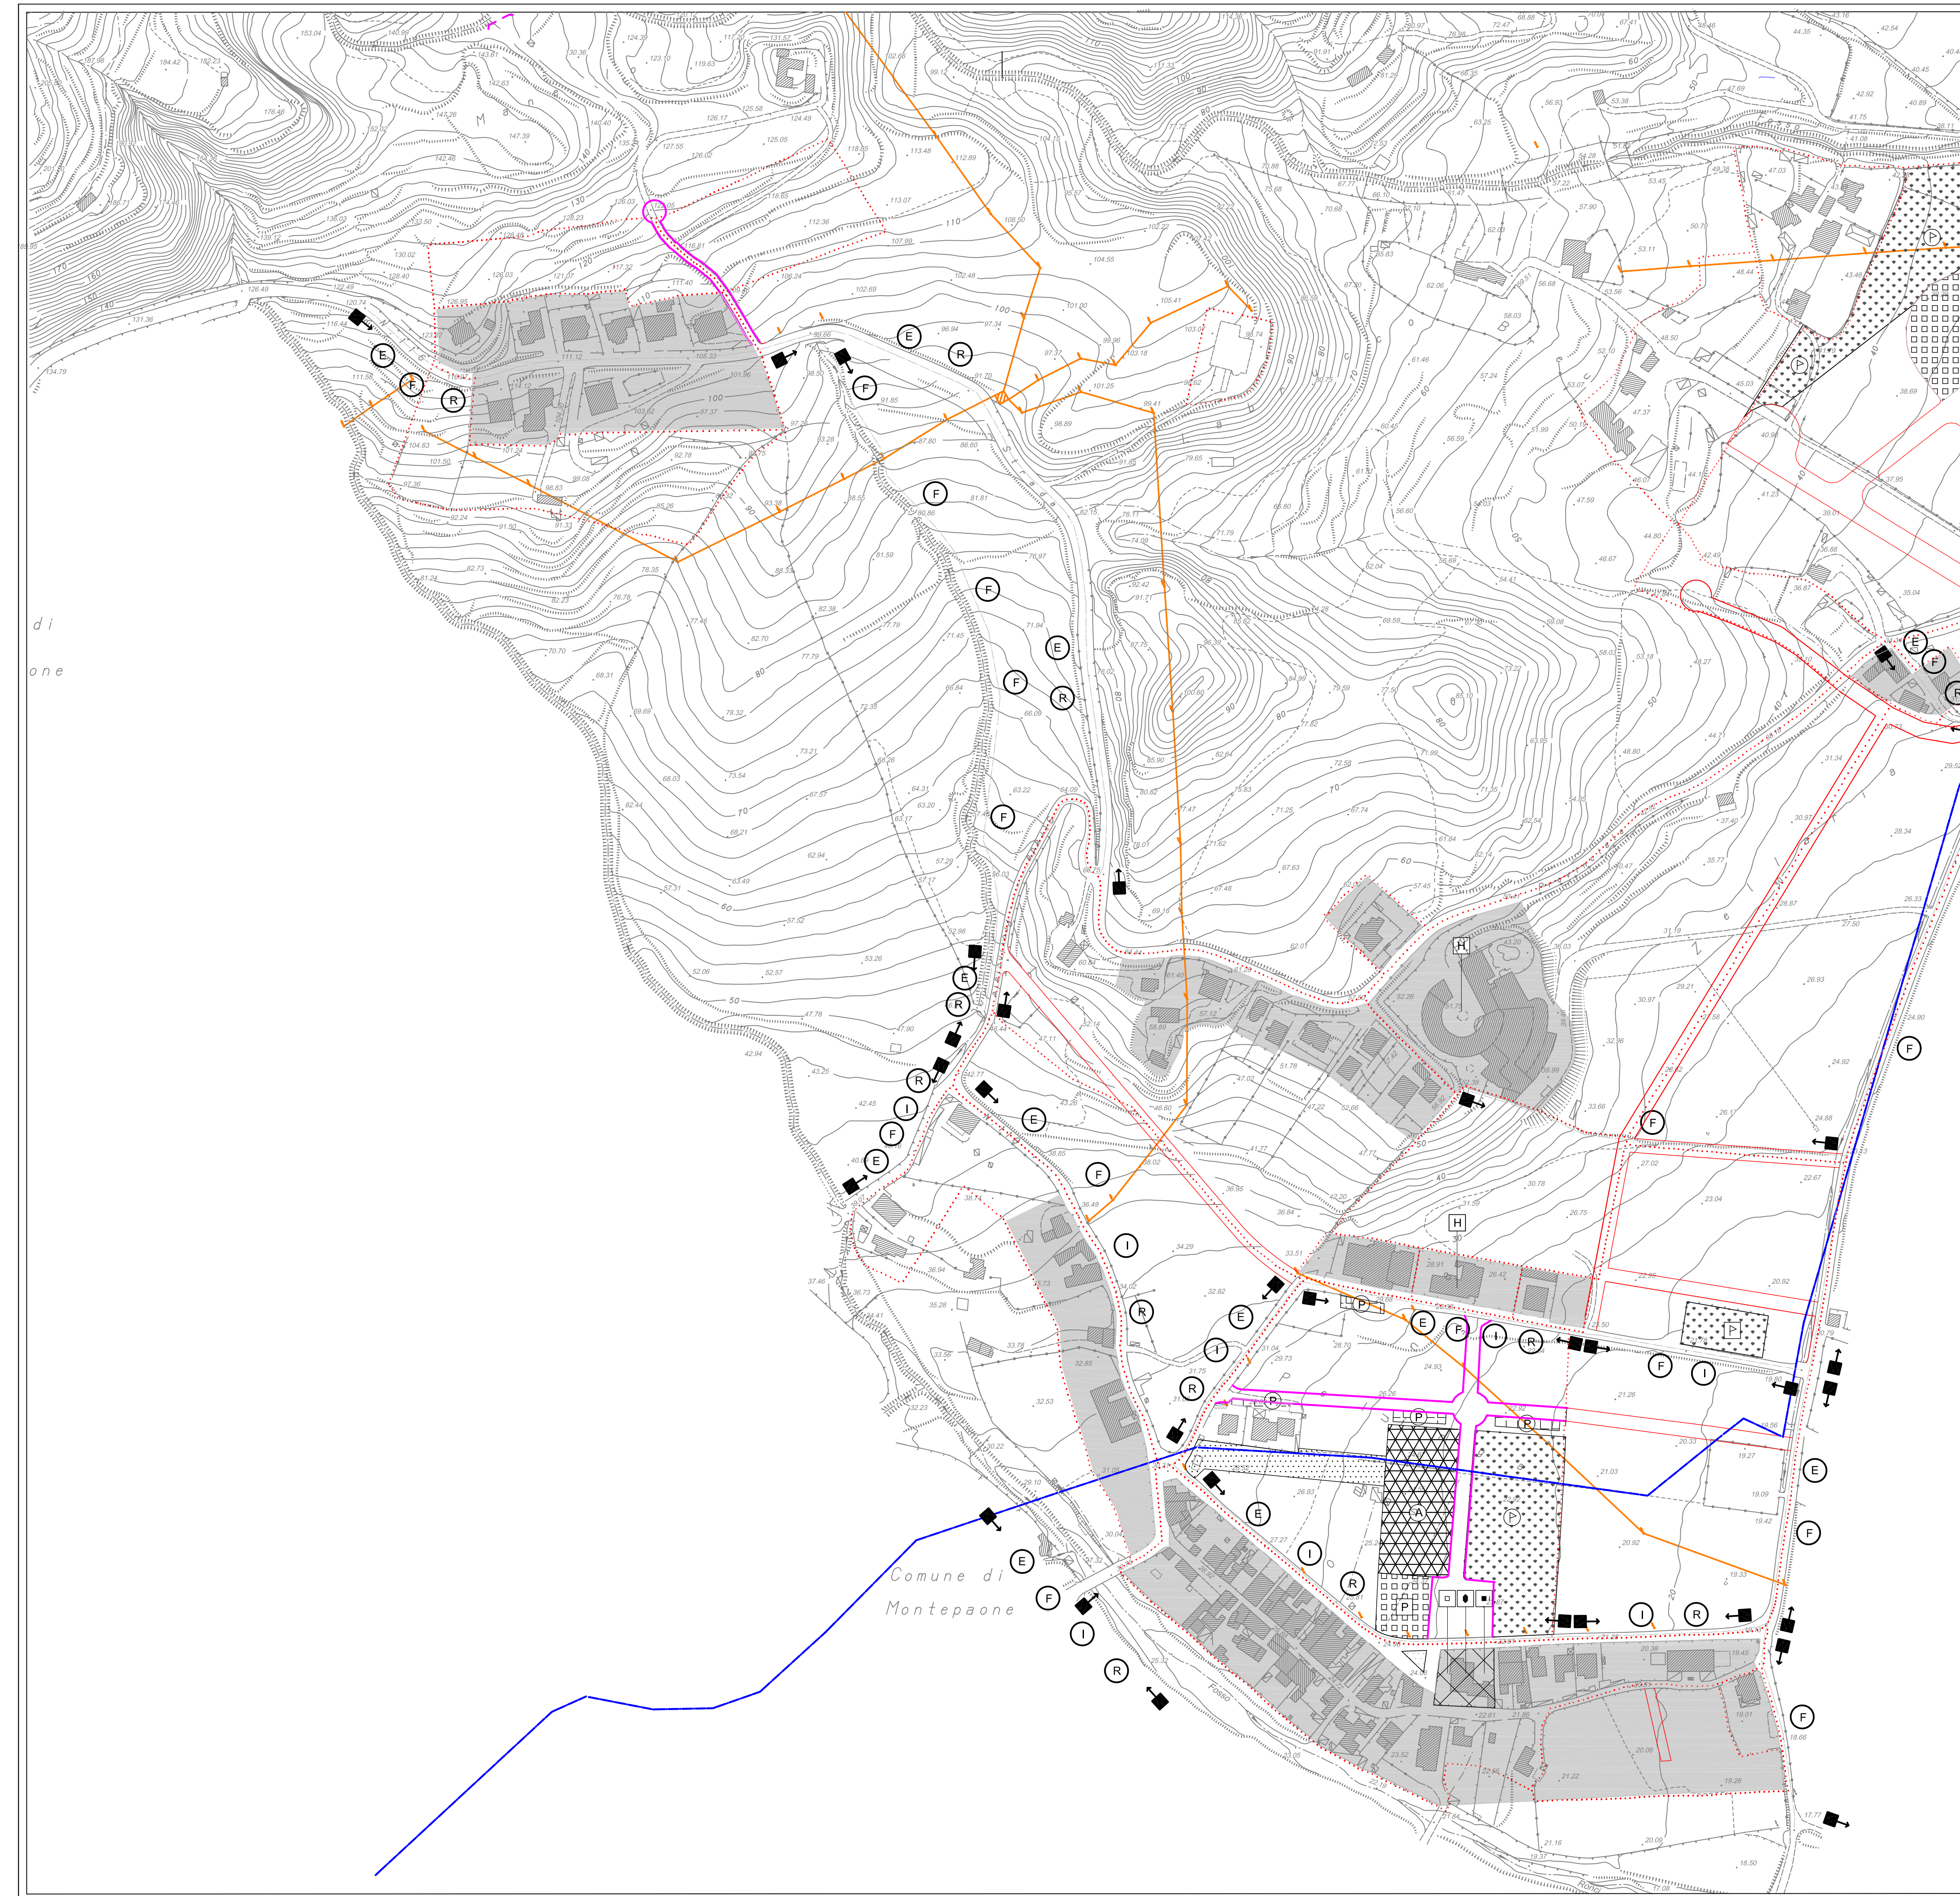

di  
one