

**COMUNE DI GASPERINA
PROVINCIA DI CATANZARO**

**PROGETTO PIANO DI LOTTIZZAZIONE D'UFFICIO
IN LOCALITA' CARDUSA**

Ditta proprietaria: **ARCIERI GIANCARLO - CALABRETTA CARLO
- BELLAVISTA SRL (LUCIA ALDO) - FRASSO
COSTRUZIONI SRL(FERRAGINA PATRIZIO)**

TAV. 18

TIPI EDILIZI - EDIFICI RESIDENZIALI

Il RUP

Il Proprietario

I PROGETTISTI




COMUNE DI GASPERINA
PROVINCIA DI CATANZARO

PROGETTO PIANO DI LOTTIZZAZIONE
IN LOCALITA' CARDUSA


Ditta proprietaria: **ARCIERI GIANCARLO - CALABRETTA CARLO
LUCIA ALDO**

TAV. **18**
TIPI EDILIZI - Edifici Residenziali


Il RUP
Il progettista

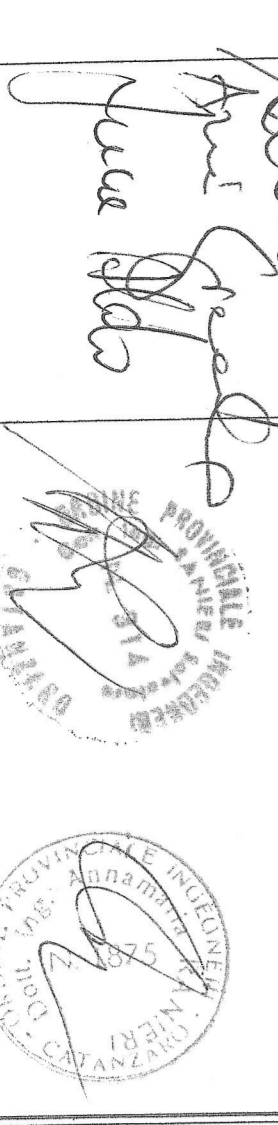


piano interrato

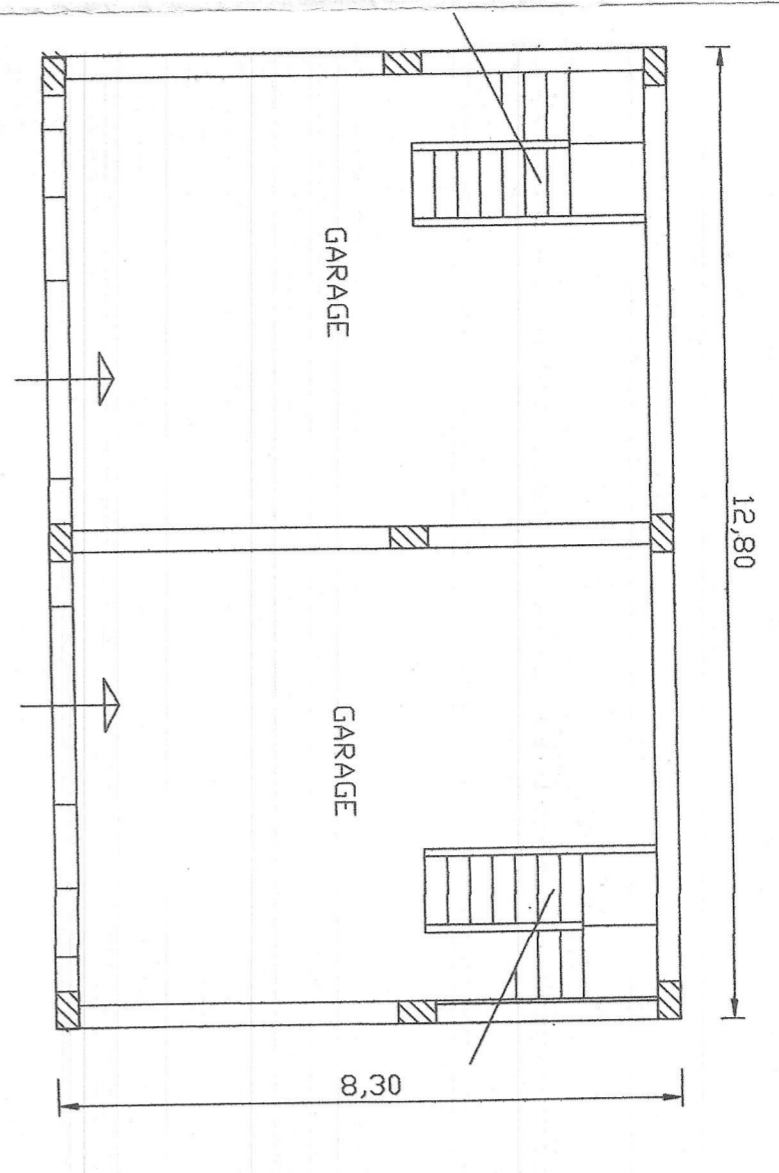


piano terra

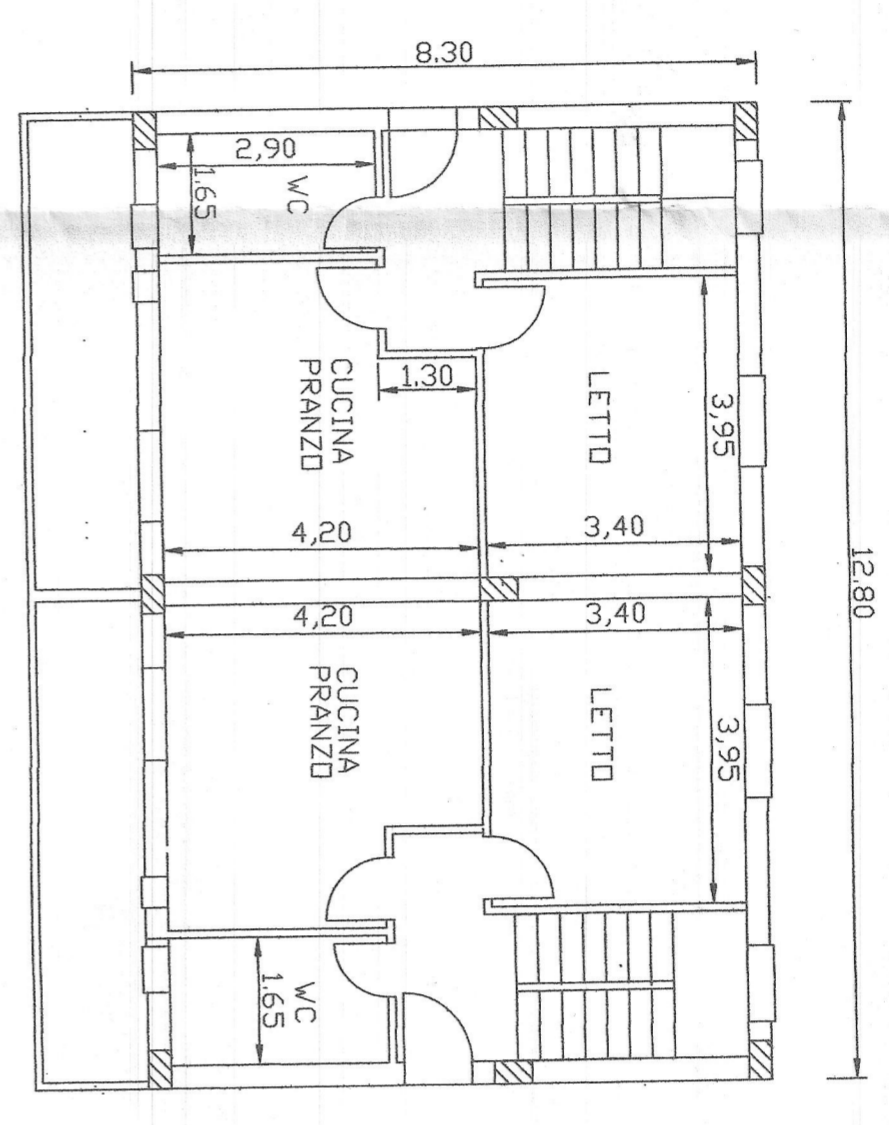


piano interrato

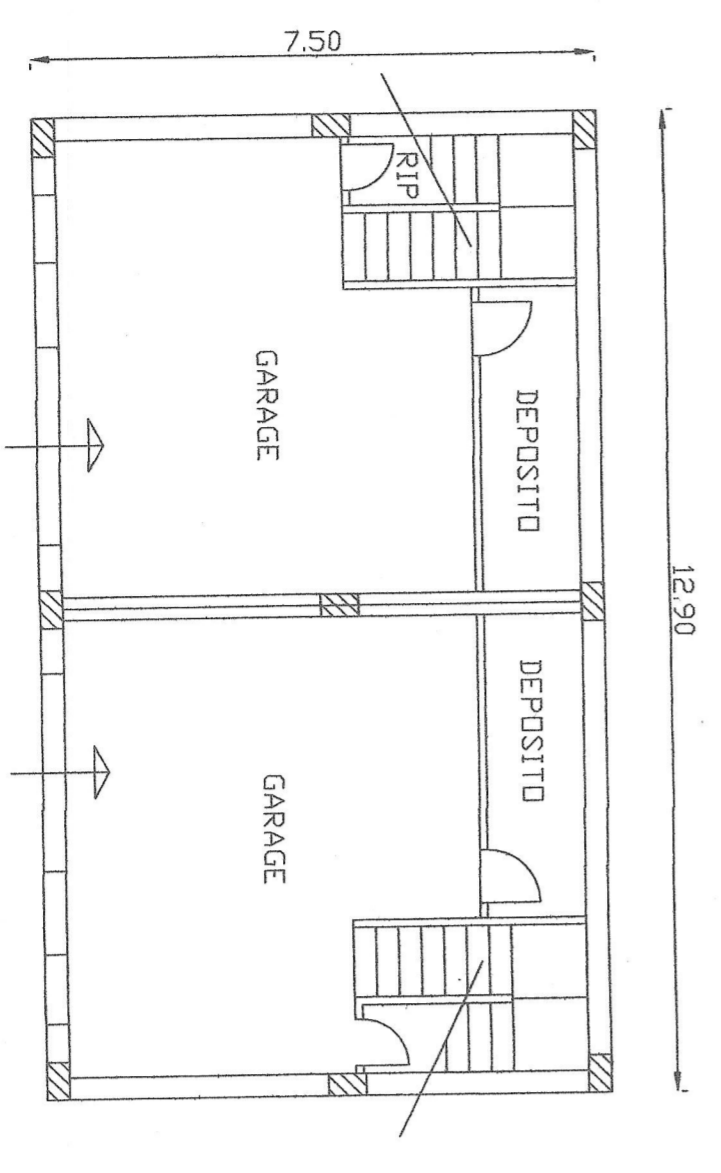


piano terra

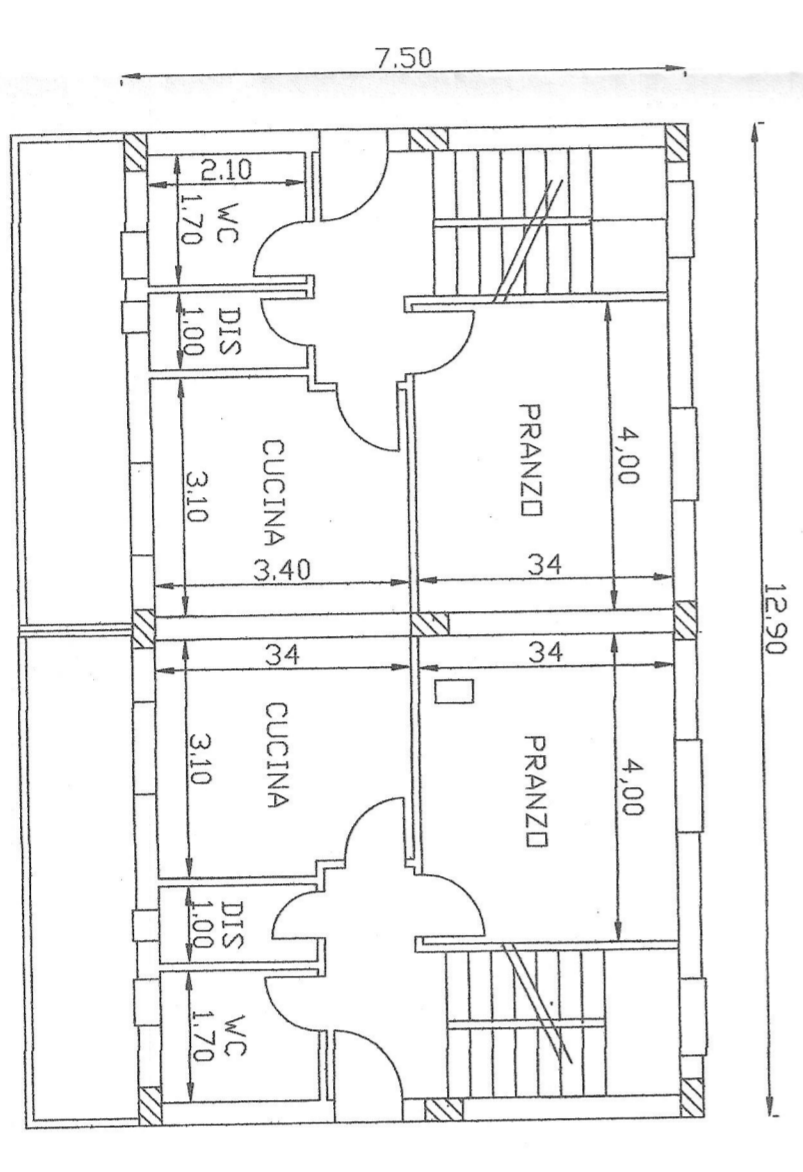


sezione trasversale

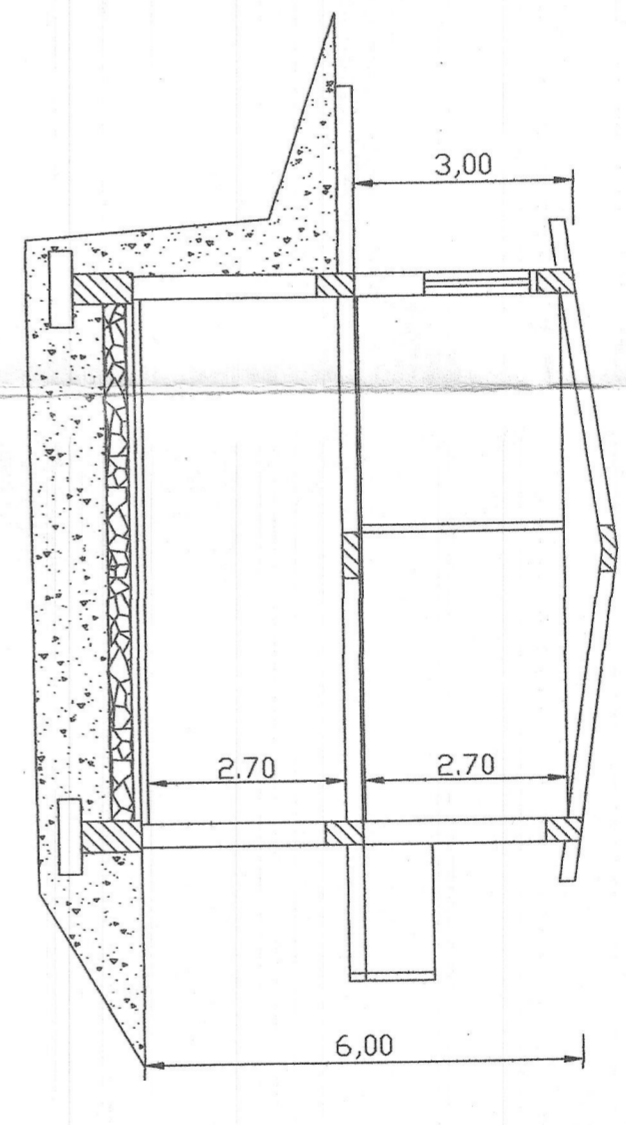


prospetto principale

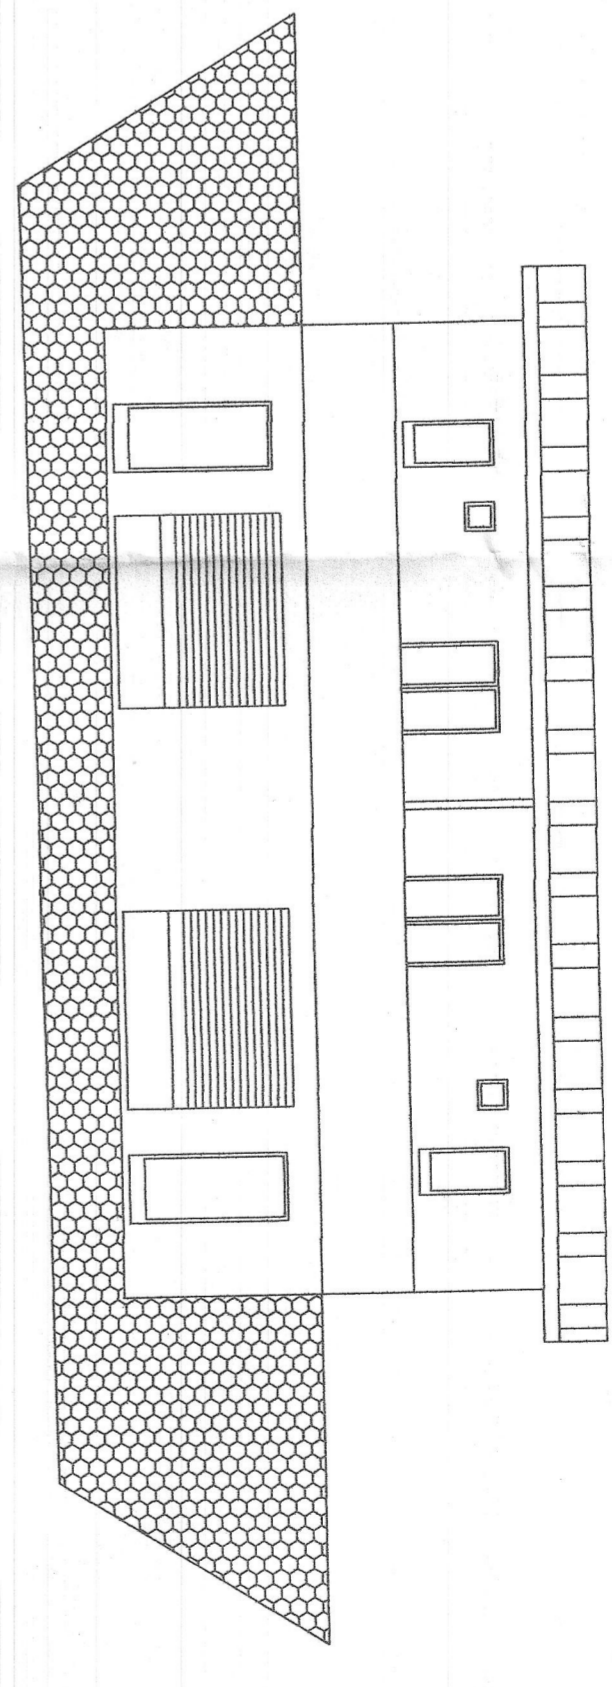

piano primo

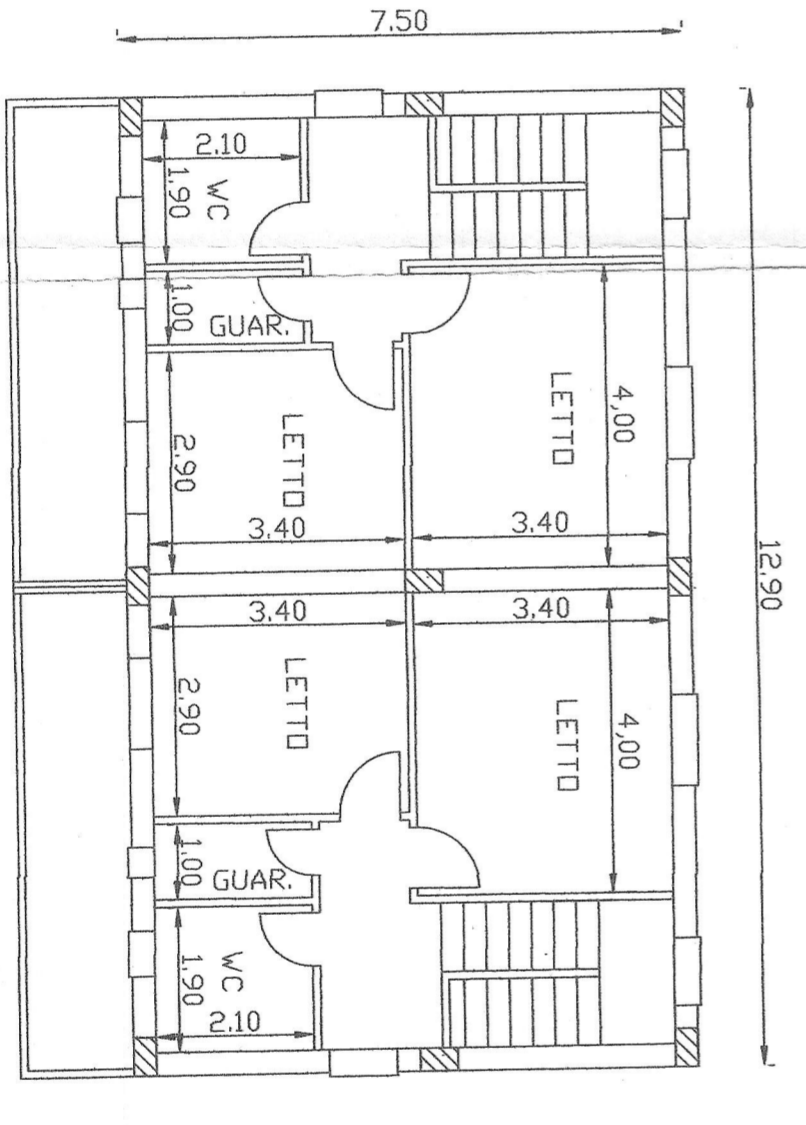

sezione trasversale

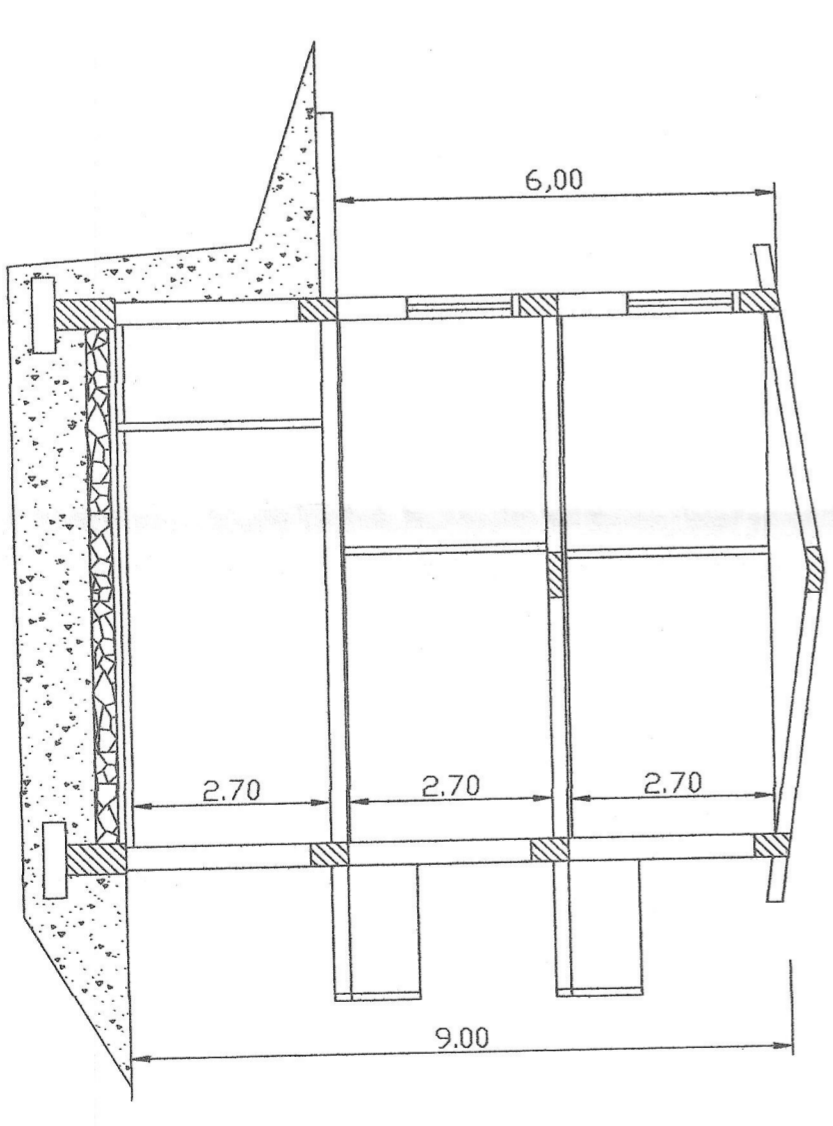

prospetto principale

